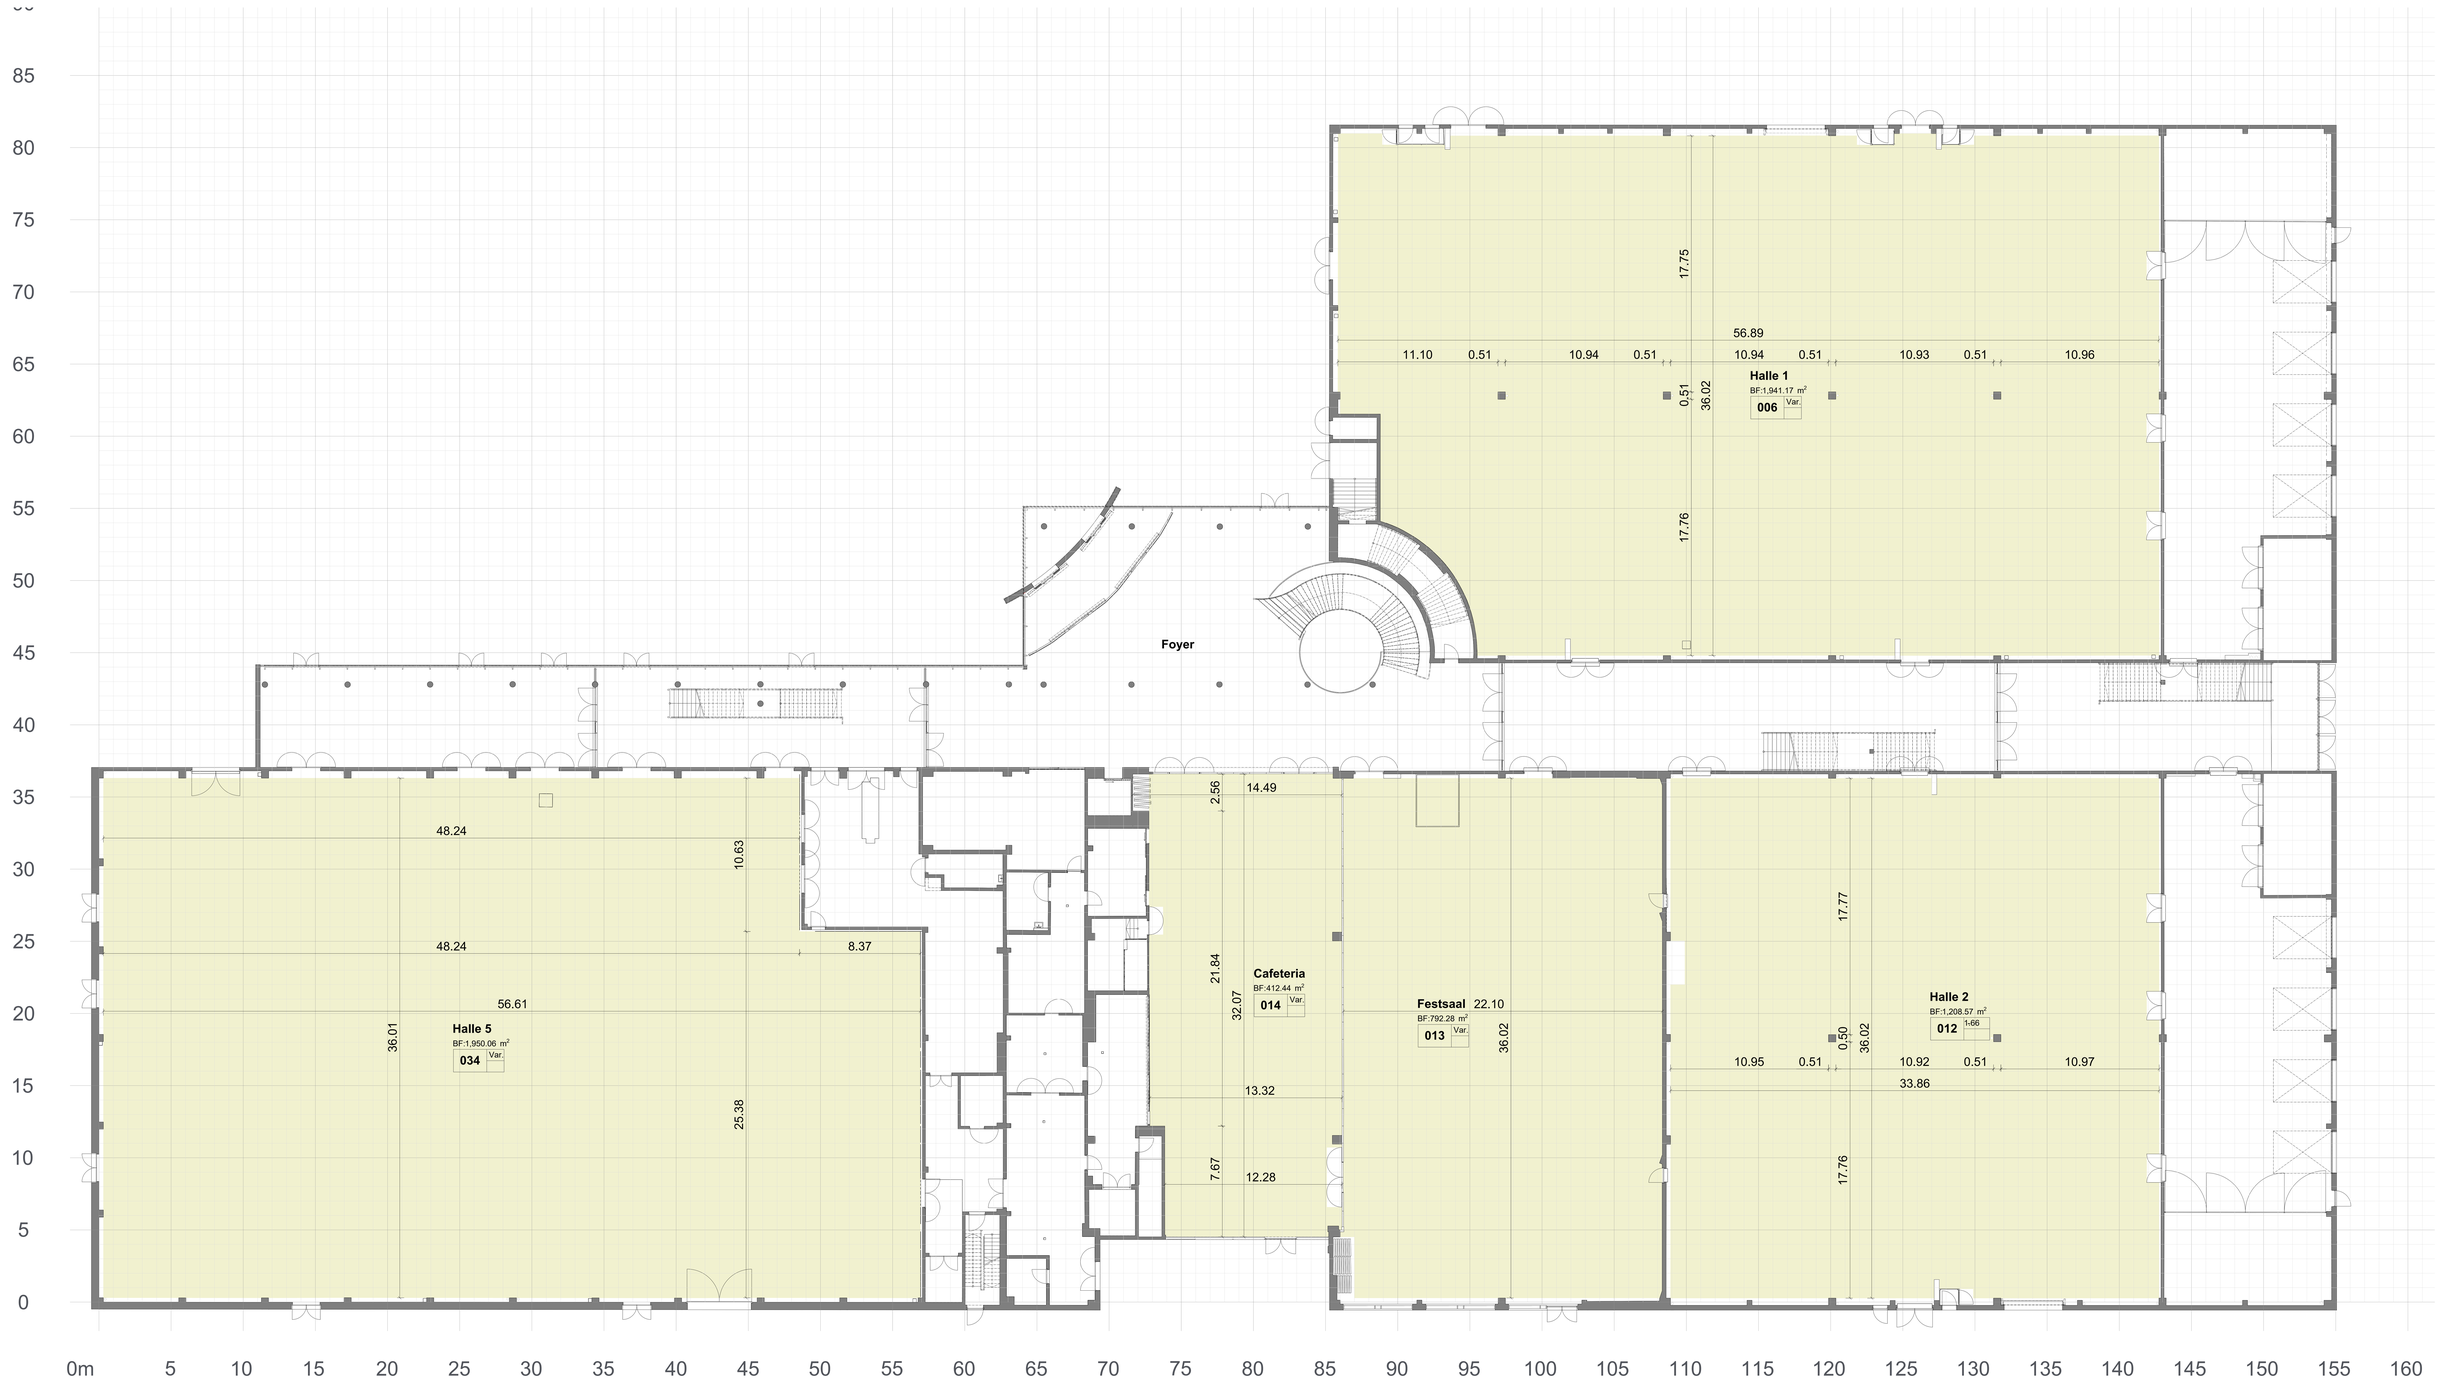

Hinweis:
Maße in Meter, zur Orientierung und Prüfung, nicht ausmessen!
Maße zur Orientierung, da aus dem Grundriss nicht ersichtlich und nicht ausmessen und ableiten ist! Bitte prüfen und ergänzen!

Plan-Nr.	Datum	Gez.	Geprüft	GR / FläB	Ver. / LBM
Projekt	Gebäude: AZ Forum				
Projekt-Nr.	Ebene: 00 Plan				
BIM-ID Kürzel	Eingeschoss				

VERMESSUNG DIGITAL