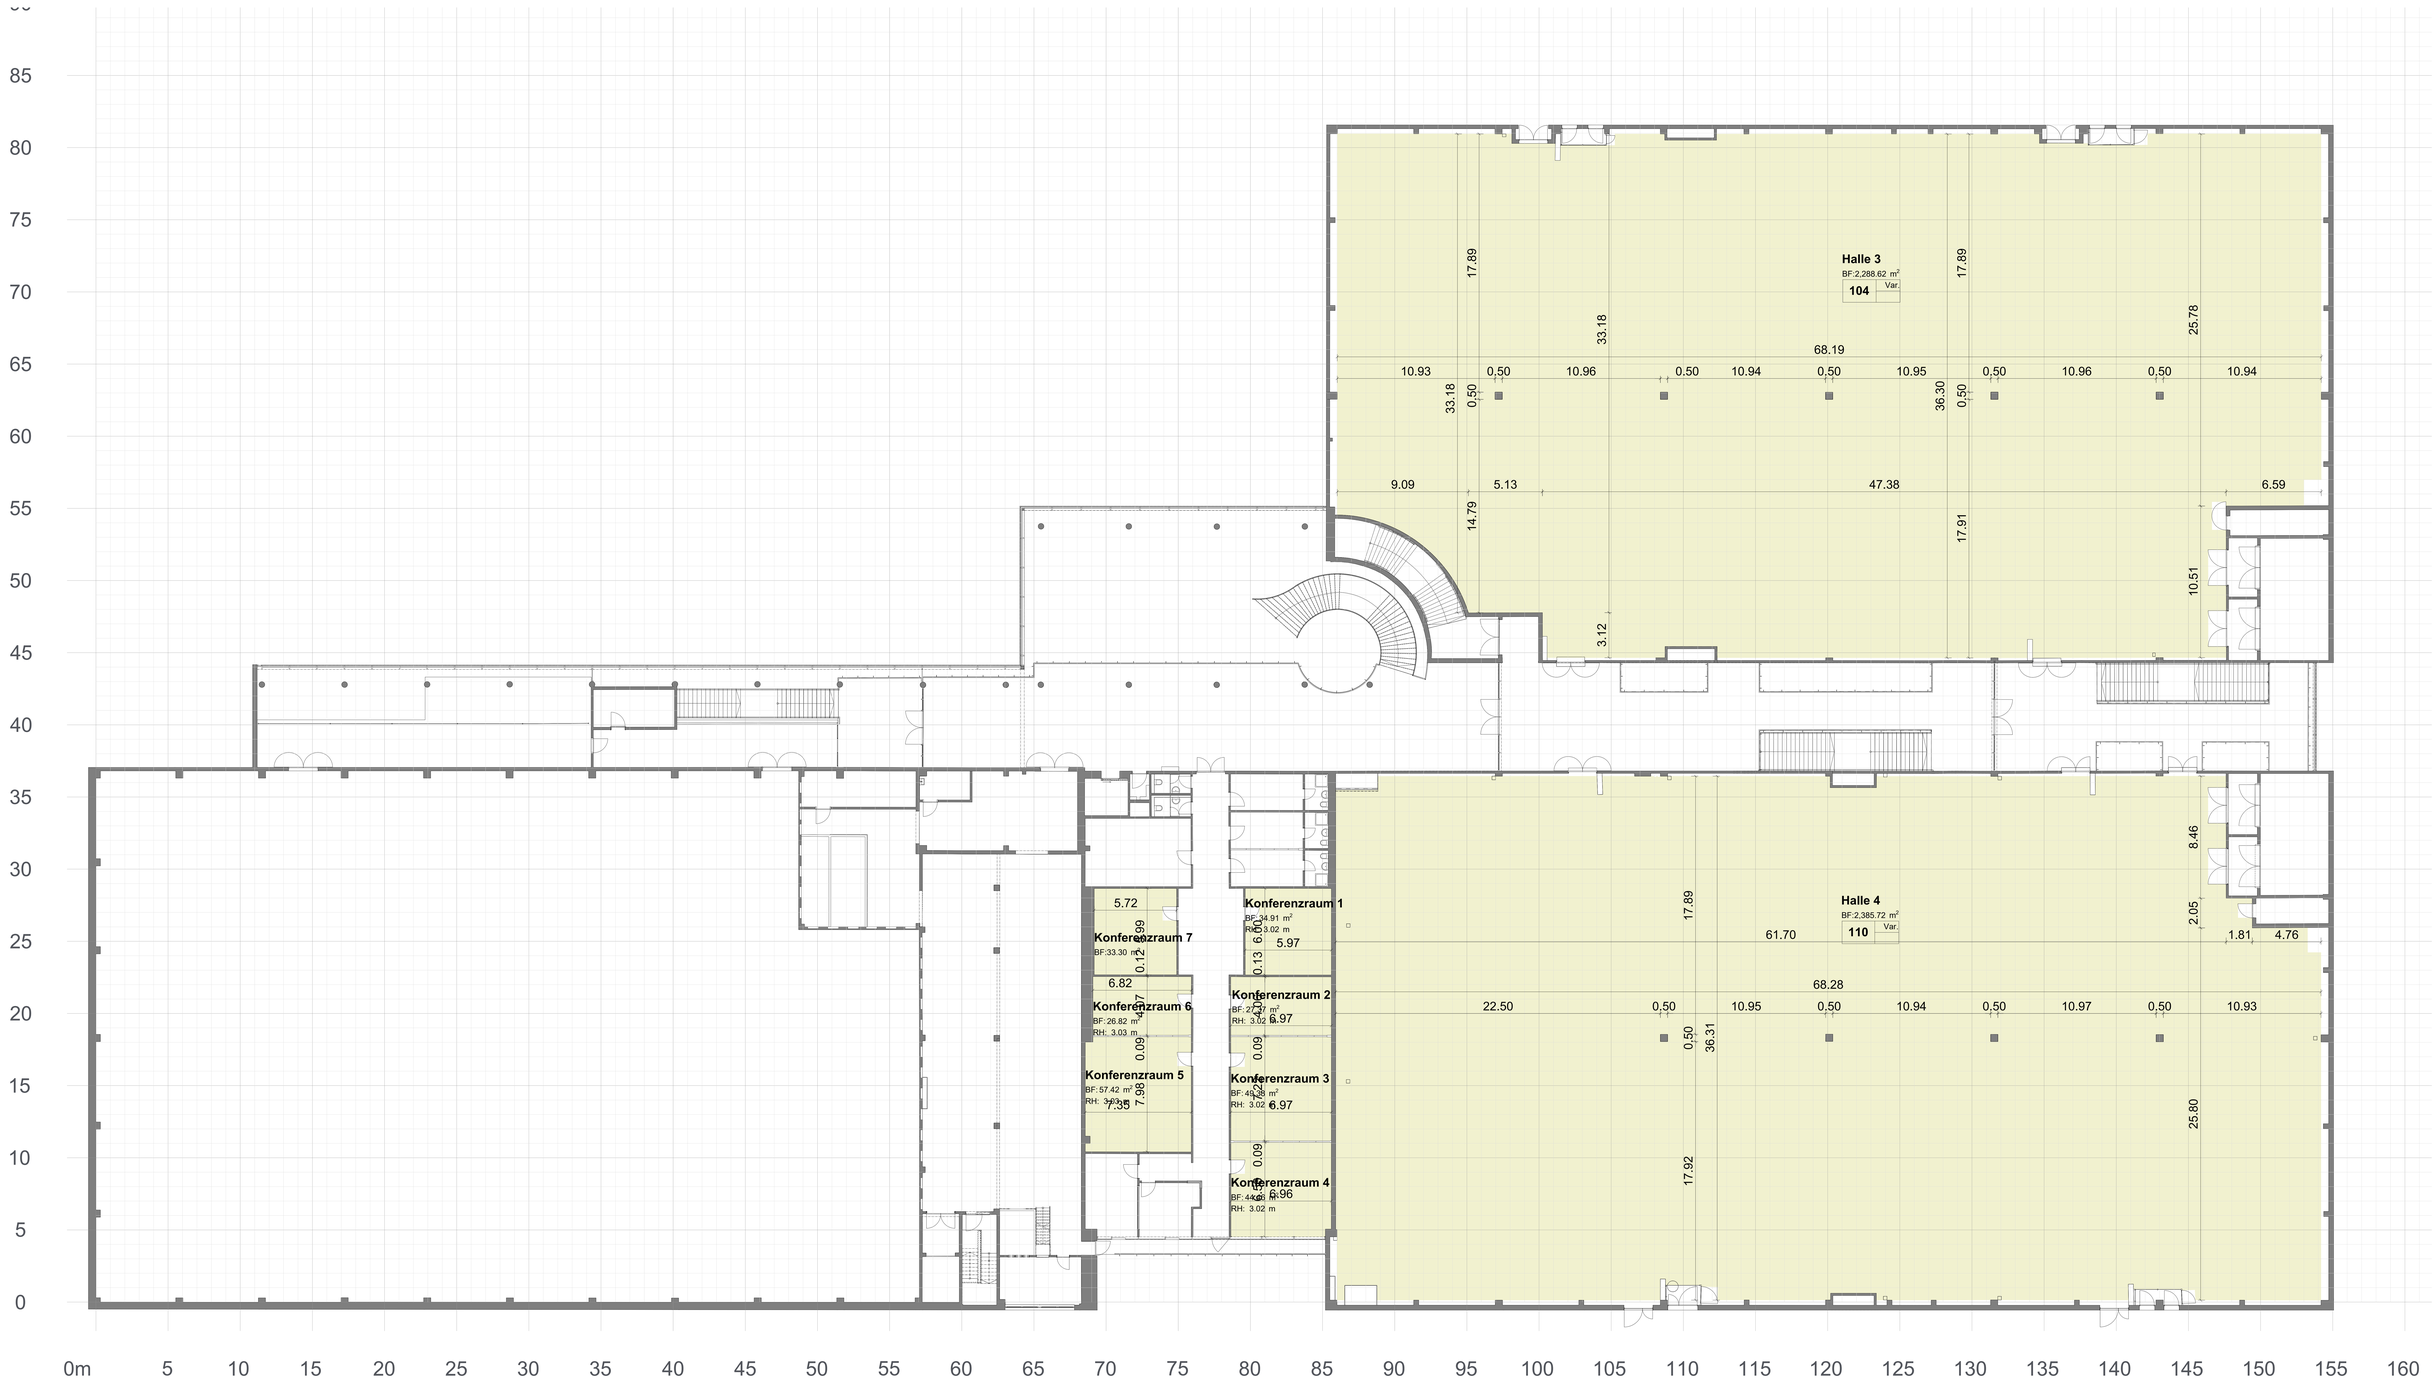

Hinweis:

Plan-Nr.	Index	20.00.000	Datum	02.12.2019	Ersetzt		
Projekt	Ersetzt durch	Ersetzt durch					
Maßstab	1:50	Gezeichnet	Geprüft				
Bauvorhaben		Grundriss 1.OG - Fluchtwege					

VERMESSUNG DIGITAL